


Detail napojení větve Dejvice na výtlak stávajících čerpadel

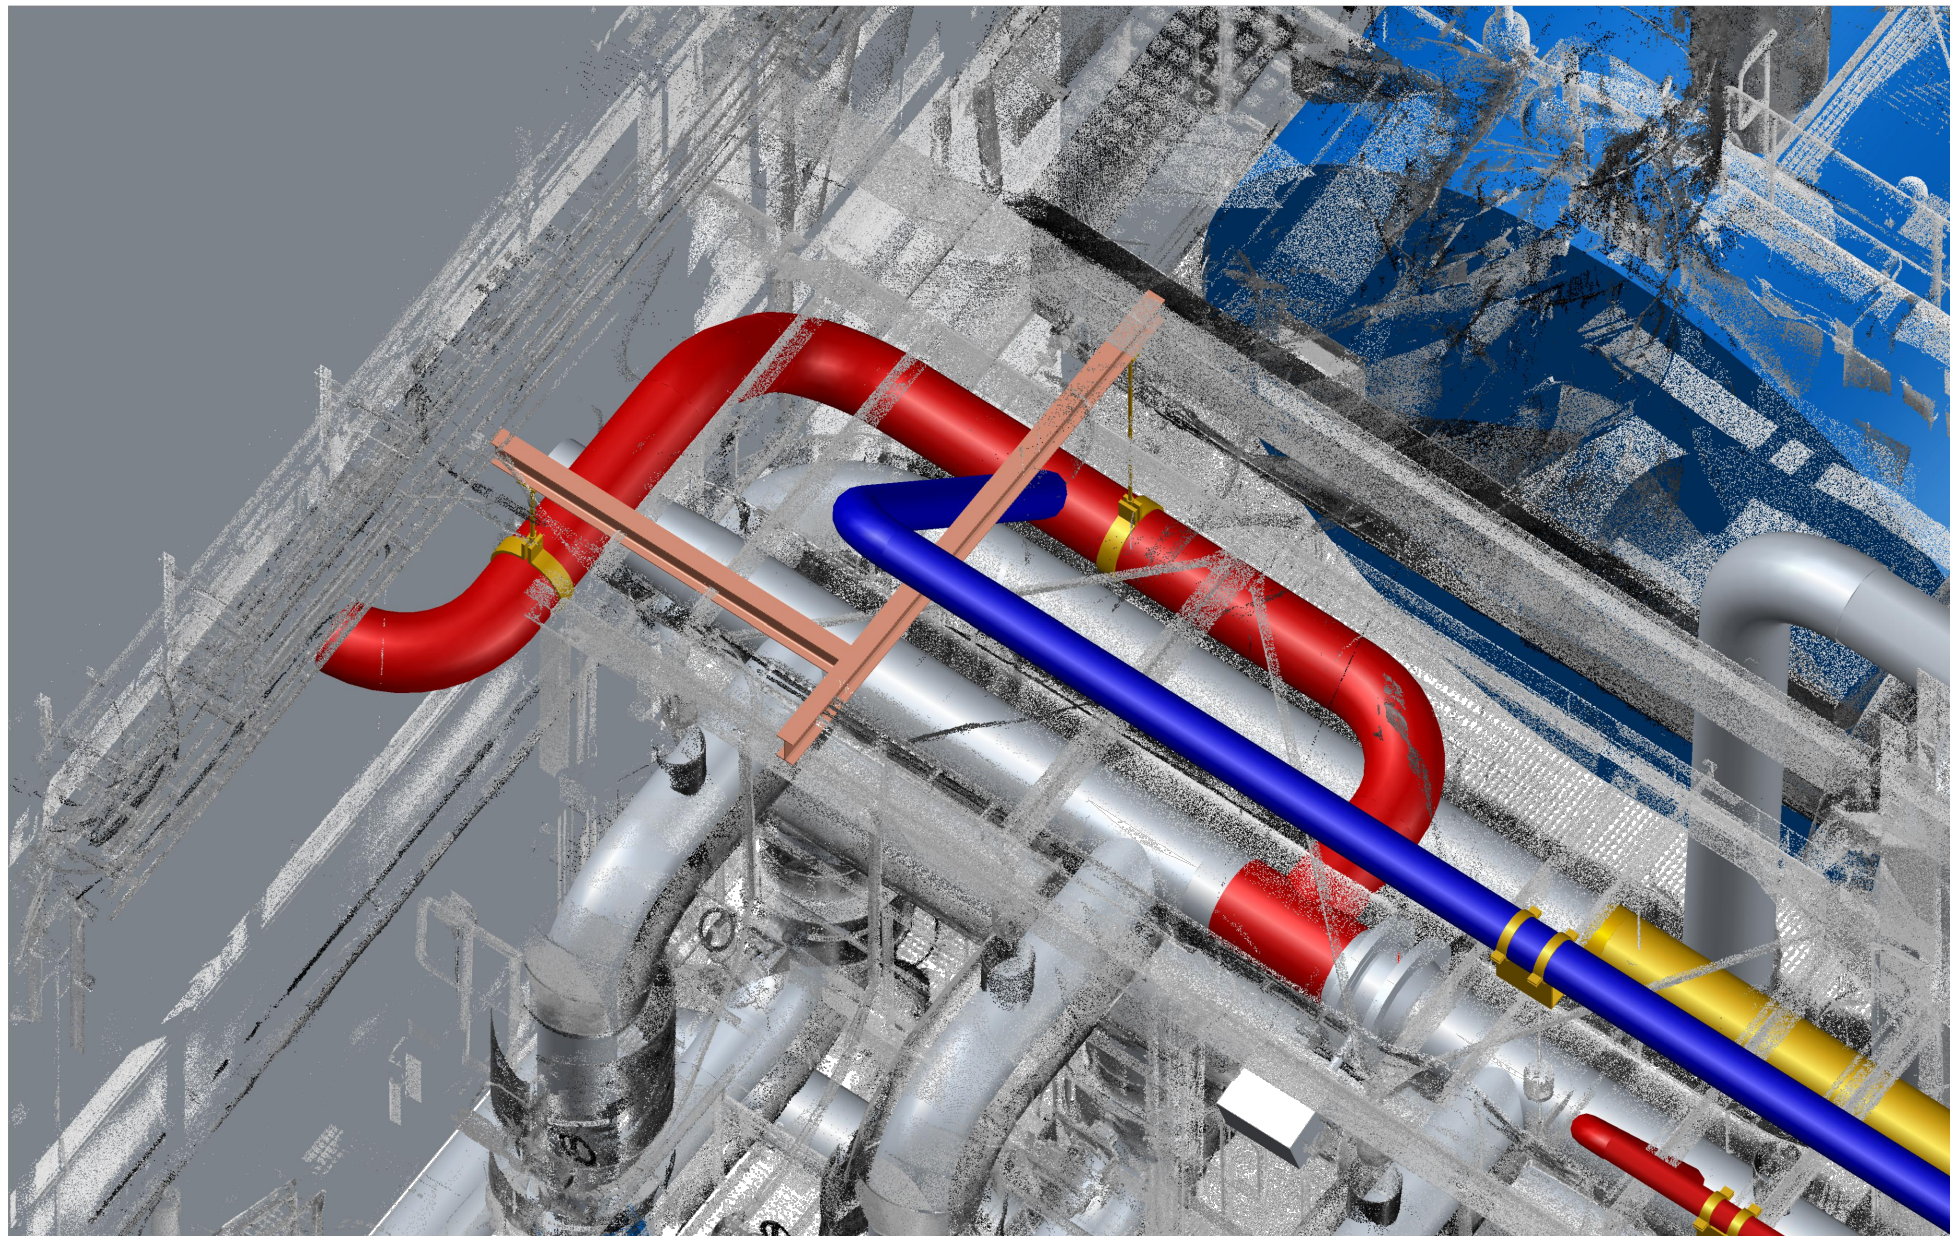

Vypracoval: Ing. Jiří Matěj		HIP: Ing. Lukáš Bukovský		Generální projektant: MIOT, s.r.o. Zelená 3062/30, 702 00 Ostrava - Moravská Ostrava miot@miot.cz	
Kontroloval: Ing. Lukáš Bukovský		Zodpovědný projektant: Ing. Lukáš Bukovský			
Projekt	Úpravy v THOL4 pro připojení větve Dejvice				
Projektant profese	MIOT, s.r.o., Zelená 3062/30 702 00 Ostrava			Zakázkové číslo 55-22	
Investor	Pražská teplárenská a.s., Partyzánská 1/7, 170 00 Praha 7			Stupeň PD	Basic of dsgn Paré
Místo stavby	THOL4, Partyzánská 1/7, 170 00 Praha 7			Datum	12/2022
Stavební objekt	Technický návrh			Formát	A3
Dílčí stavební objekt	-			Měřítko	-
Název dokumentu	Pohled 3D - Detail napojení			Číslo výkresu	55-22-08
				Revize	0
© TATO DOKUMENTACE JE NAŠIM DUŠEVNÍM VLASTNICTVÍM. KOPÍROVÁNÍ A JINÉ ROZŠÍŘOVÁNÍ BEZ SOUHLASU MIOT, s.r.o. JE PROTIPRÁVNÍ.					